TABLOU **TS**

(230V; 50Hz)

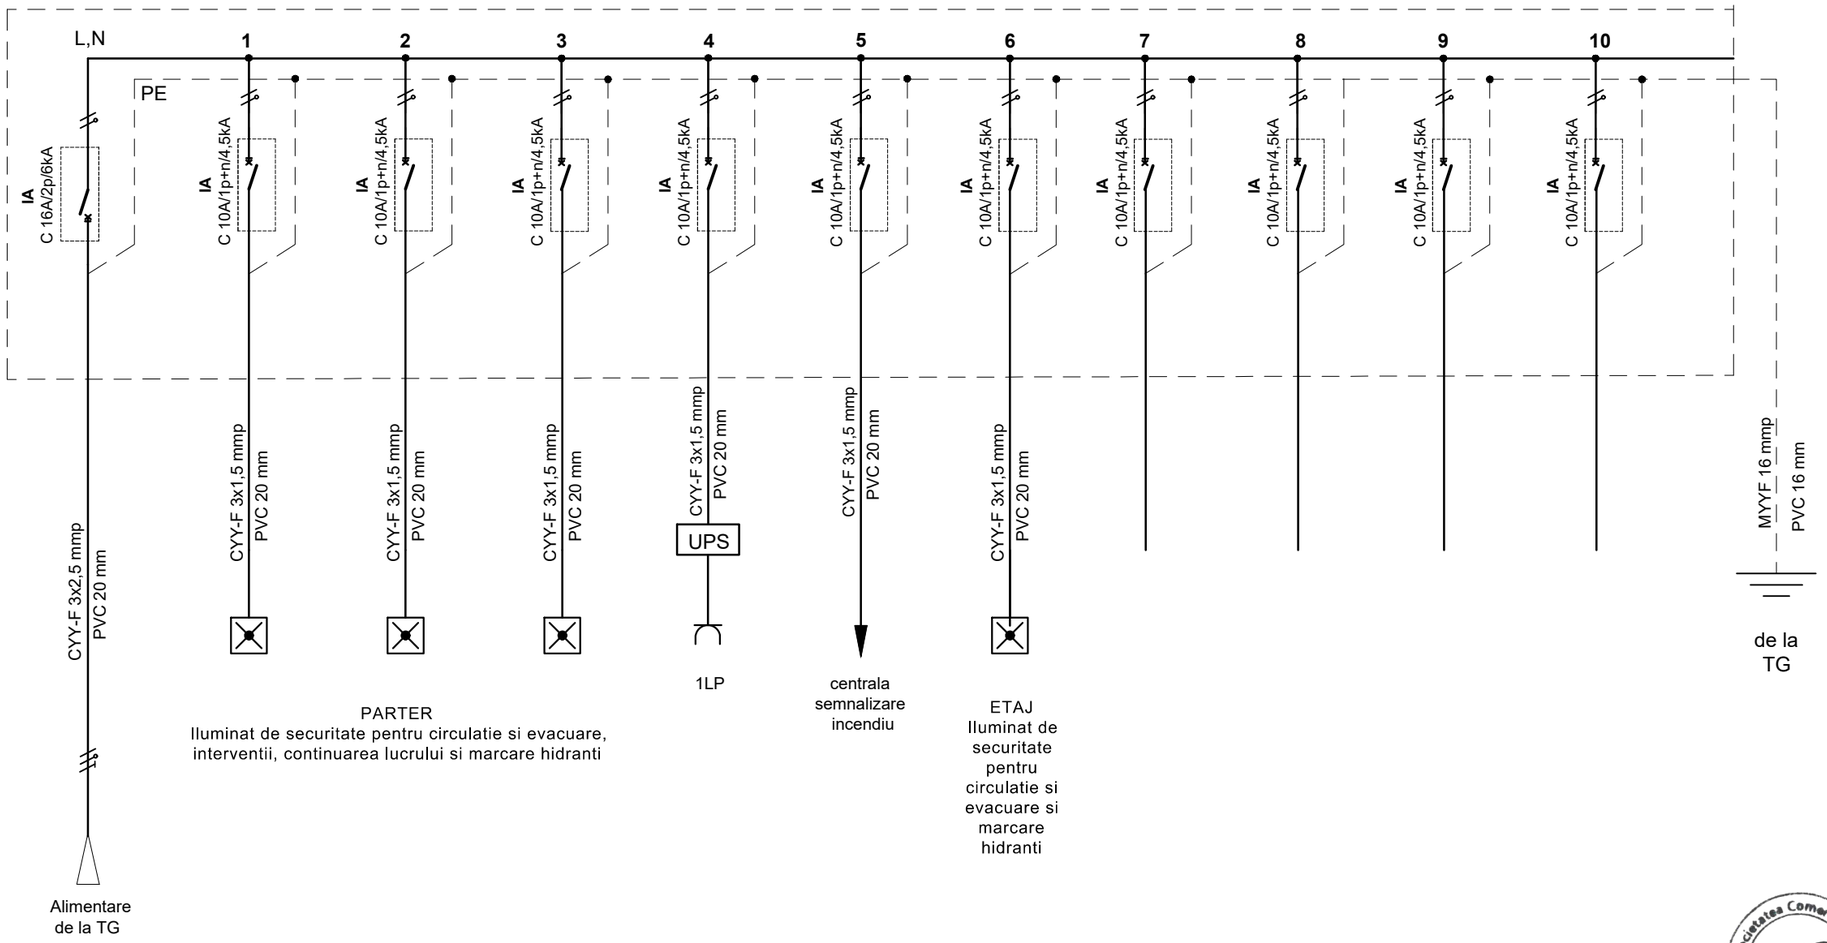

P_i	= 3,0 kW
P_c	= 3,0 kW
I_c	=15,9 A

PROIECTANT : ing. Achim Corina L. - electrician autorizat Aut. ANRE Gr. IIA+IIB nr.40681/2016

VERIFICATOR/ EXPERT	Nume	Semnătura	Cerinţa	Referat / Expertiza . Nr. / Data

S.C. ILCOR CONSULTING S.R.L.
J20/804/07.09.2012
C.U.I. RO 30637391

Specificaţia	Nume	Semnătura	Scara
Şef proiect	arh. Vlad BORCA		-
Proiectat	ing. Corina ACHIM		Data 2019
Desenat	ing. Corina ACHIM		

Beneficiar: U.A.T. MUNICIPIUL VULCAN — Nr. pr. **178/2019**

Titlu proiect: **ÎNFIINȚARE UNEI CREȘE ÎN MUNICIPIUL VULCAN** — Faza **D.A.L.I.**

Titlu planşă: SCHEMA MONOFILARA TABLOU SECURITATE — Nr. pl. **E03**

PREZENTA DOCUMENTAȚIE ESTE PROPRIETATE INTELECTUALĂ A S.C. ILCOR CONSULTING S.R.L. NU VA FI COPIATĂ SAU REPRODUSĂ FĂRĂ ACORDUL SCRIS AL ACESTEIA

NOTA

- Conductorul de protectie (PE) va fi separat de conductorul neutru (N) al sursei de alimentare.